




LES VILLAS D'ESTE

74940 - ANNECY LE VIEUX
11, Rue de la Pesse


Bâtiment A - REZ DEJARDIN

Appartement n° A02/A03 - T2

Surfaces Habitables	
Entrée + Placard	4,15m ²
Séjour / Cuisine	23,16m ²
Chambre 1	16,08m ²
Salle de Bains	6,09m ²
Total Habitable	49,48m²
Terrasse	18,86m ²
Jardin	Surf. Environ: 10,82m ²
Diffusé le : 20 Mai 2014	
Modifié le :	...

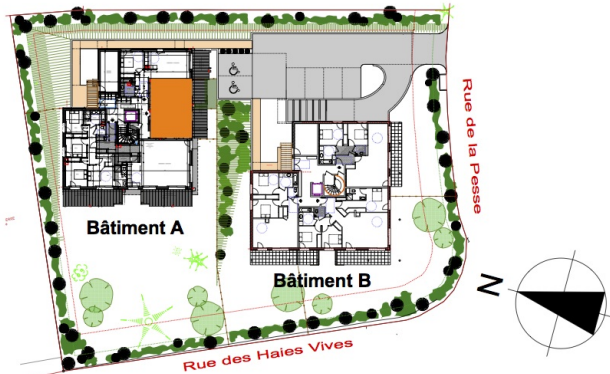

A02
A03

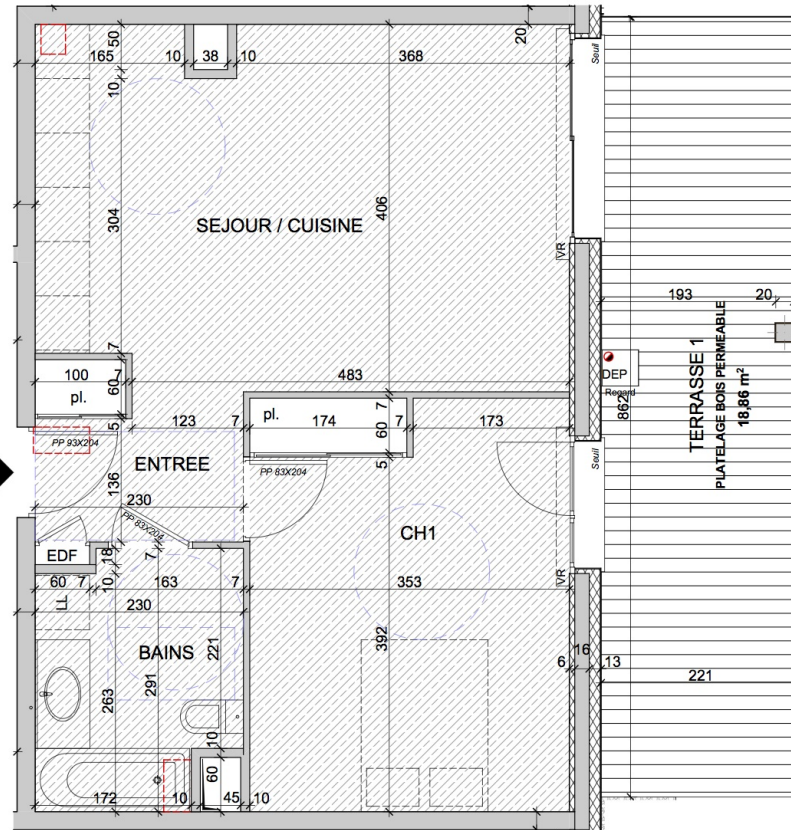

Echelle : 1/50

Les côtes, les surfaces ainsi que la position des éléments techniques sont données sous réserve des impératifs de construction et de tolérance d'exécution, de ce fait les indications portées sur les plans ne sont qu'approximatives.