



**LES VILLAS D'ESTE**

74940 - ANNECY LE VIEUX  
11, Rue de la Pesse

Bâtiment A - NIVEAU 1



**Appartement n° A13 - T3**

Surfaces Habitables	
Entrée + Placard	7,78m <sup>2</sup>
Séjour / Cuisine	32,62m <sup>2</sup>
Chambre 1	12,96m <sup>2</sup>
Chambre 2	9,05m <sup>2</sup>
Salle d'Eau	2,52m <sup>2</sup>
Salle de Bains	5,53m <sup>2</sup>
Toilettes	2,10m <sup>2</sup>
Dégagement	4,22m <sup>2</sup>

<b>Total Habitable</b>	<b>76,78m<sup>2</sup></b>
Balcon	19,81m <sup>2</sup>

Diffusé le : 19 février 2013

Modifié le : ...

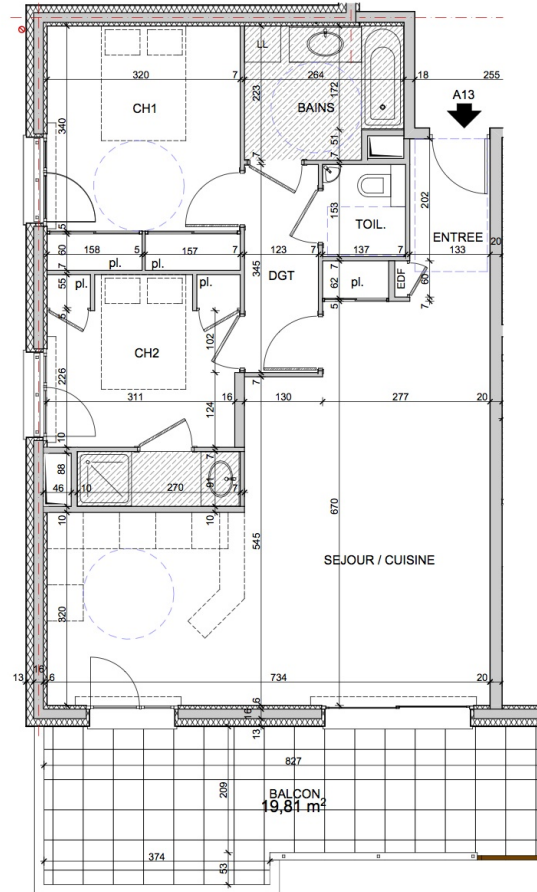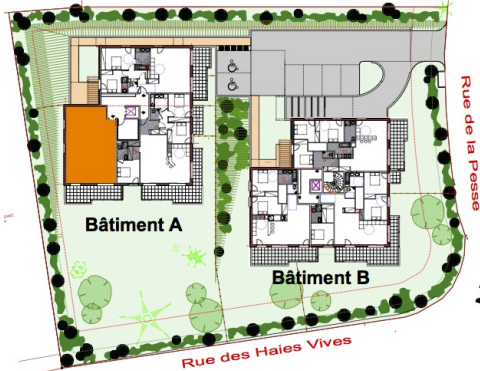

Echelle : 1/75

Les côtes, les surfaces ainsi que la position des éléments techniques sont données sous réserve des impératifs de construction et de tolérance d'exécution, de ce fait les indications portées sur les plans ne sont qu'approximatives.