





LES VILLAS D'ESTE

74940 - ANNECY LE VIEUX
11, Rue de la Pesse

Bâtiment A - ATTIQUE

Appartement n° A21 - T2

Surfaces Habitables	
Entrée + Placard	5,70m ²
Séjour / Cuisine	20,78m ²
Chambre 1	12,40m ²
Salle de Bains	4,42m ²
Toilettes	2,09m ²
Total Habitable	45,39m²
Terrasse 1	58,57m ²
Diffusé le : 19 février 2013	
Modifié le : ...	

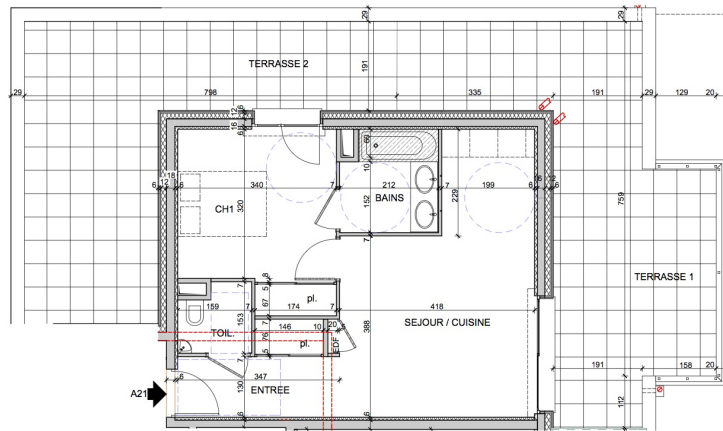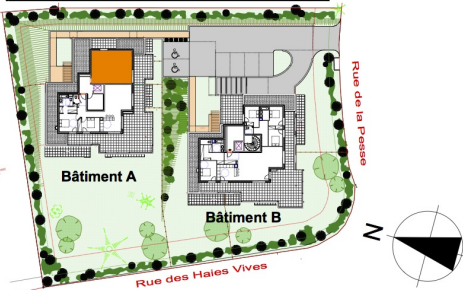

Echelle : 1/75

Les côtes, les surfaces ainsi que la position des éléments techniques sont données sous réserve des impératifs de construction et de tolérance d'exécution, de ce fait les indications portées sur les plans ne sont qu'approximatives.