





**LES VILLAS D'ESTE**

74940 - ANNECY LE VIEUX  
11, Rue de la Pesse

Bâtiment B - REZ DE JARDIN

Appartement n° B01 - T3

| Surfaces Habitables          |                                     |
|------------------------------|-------------------------------------|
| Entrée + Placard             | 4,63m <sup>2</sup>                  |
| Séjour / Cuisine             | 39,42m <sup>2</sup>                 |
| Chambre 1                    | 12,12m <sup>2</sup>                 |
| Chambre 2                    | 10,21m <sup>2</sup>                 |
| Salle de Bains               | 5,54m <sup>2</sup>                  |
| Toilettes                    | 1,98m <sup>2</sup>                  |
| Dégagement                   | 3,84m <sup>2</sup>                  |
|                              |                                     |
| <b>Total Habitable</b>       | <b>77,74m<sup>2</sup></b>           |
| Terrasse                     | 23,80m <sup>2</sup>                 |
| Jardin                       | Surf. Environ: 110,00m <sup>2</sup> |
| Diffusé le : 19 février 2013 |                                     |
| Modifié le :                 | ...                                 |

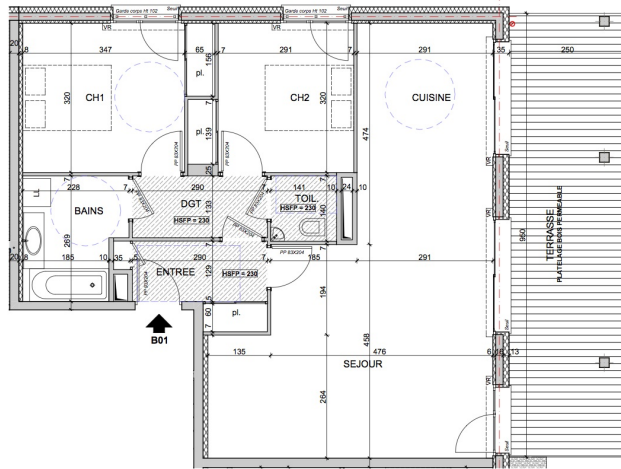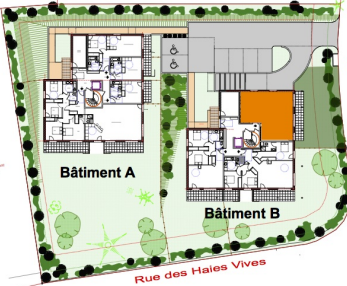

Echelle : 1/75

Les côtes, les surfaces ainsi que la position des éléments techniques sont données sous réserve des impératifs de construction et de tolérance d'exécution, de ce fait les indications portées sur les plans ne sont qu'approximatives.